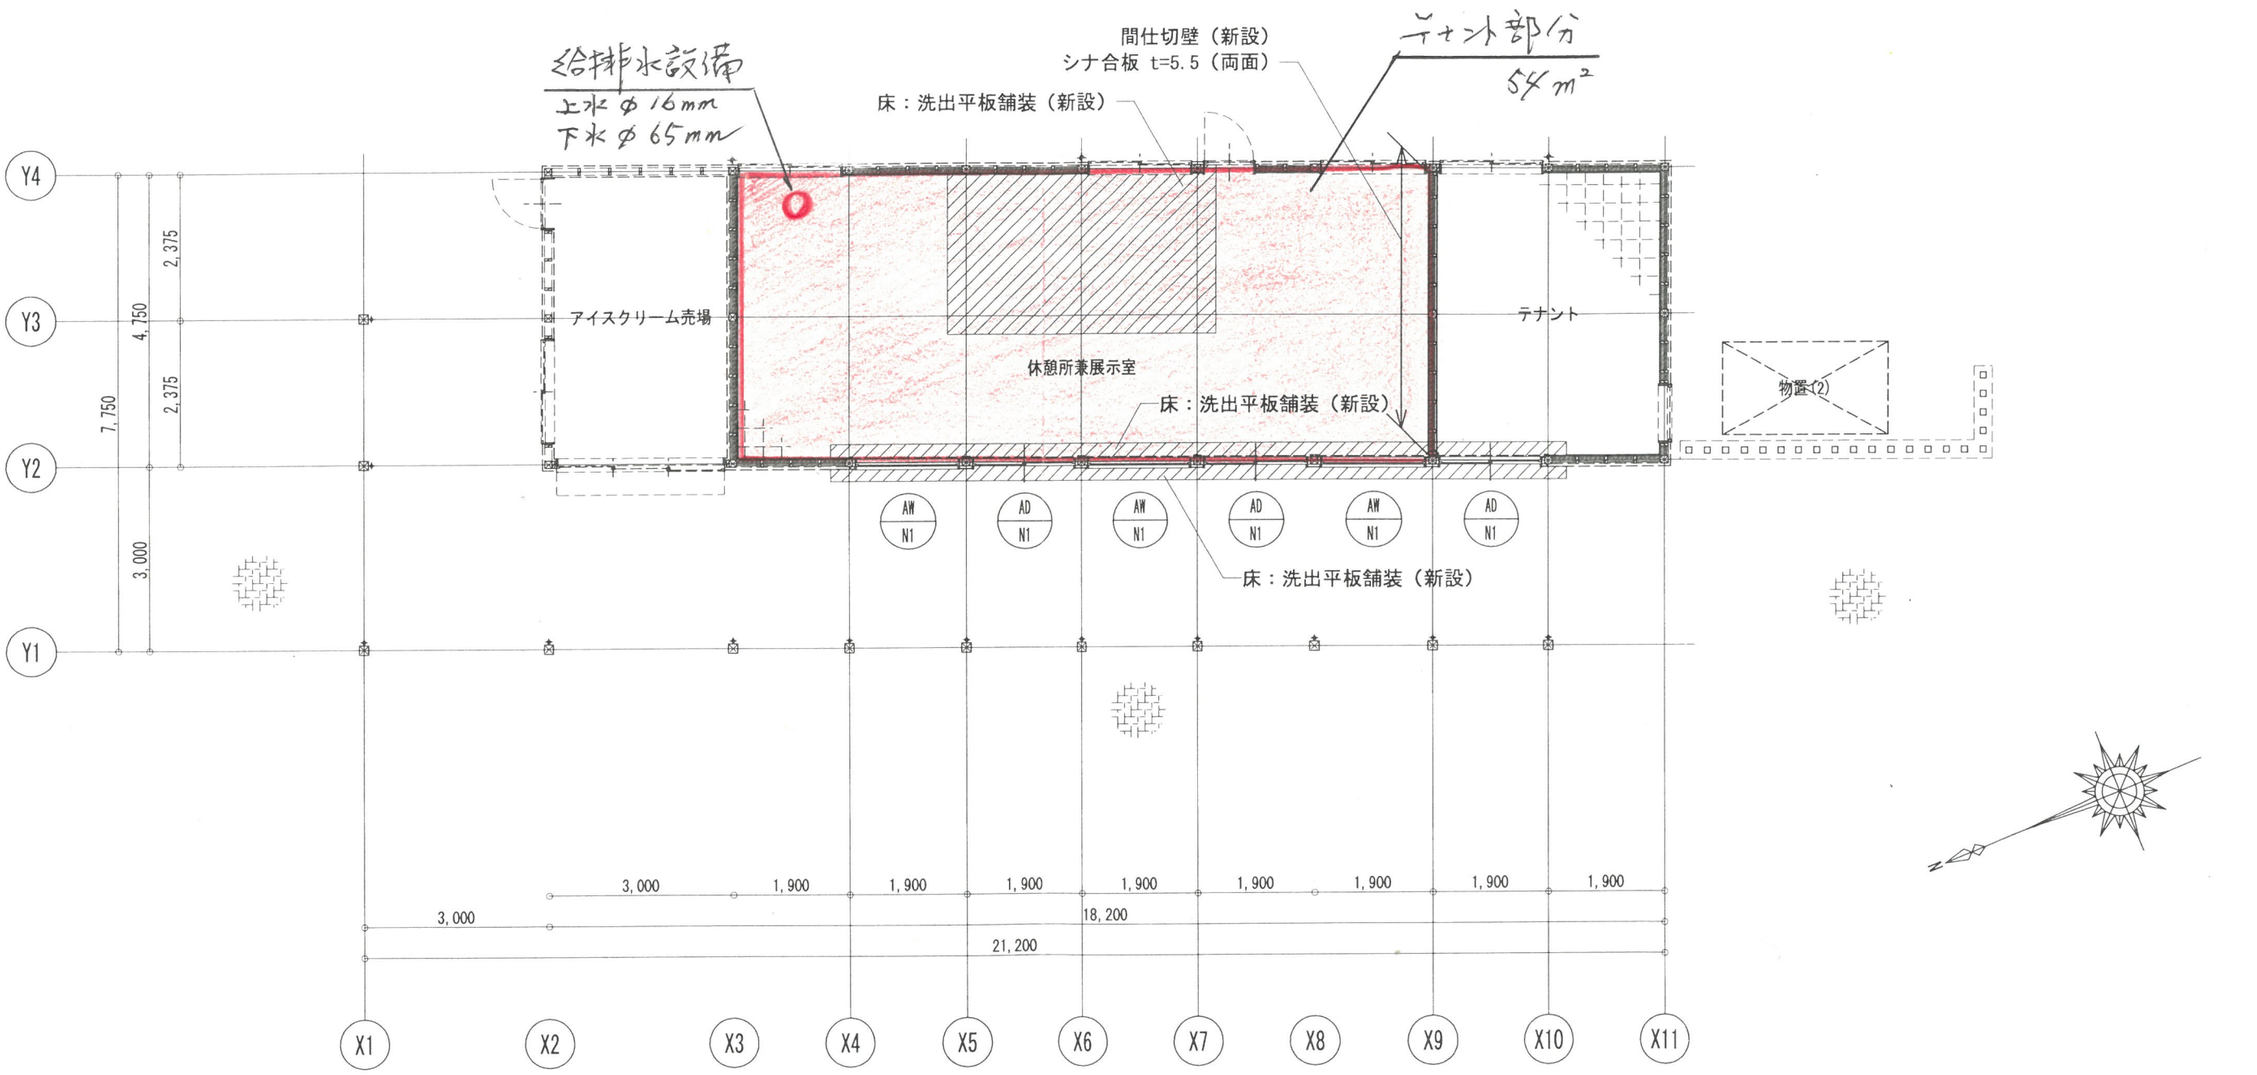

－凡例－

▨・・・新設範囲を示す

平面図 S=1:100

特記事項		設計 年 月 日	縮尺 1:100 縮尺	工事名 道の駅「清流の里ひじかわ」 農産物直売所改修工事	NO.
				名称 1階平面図（改修後）	A－8